


PAŃSKA PARK

PIĘTRO 2 POKOJE 2 POWIERZCHNIA 41,09 m² MIESZKANIE NR 12 - 2 POKOJOWE

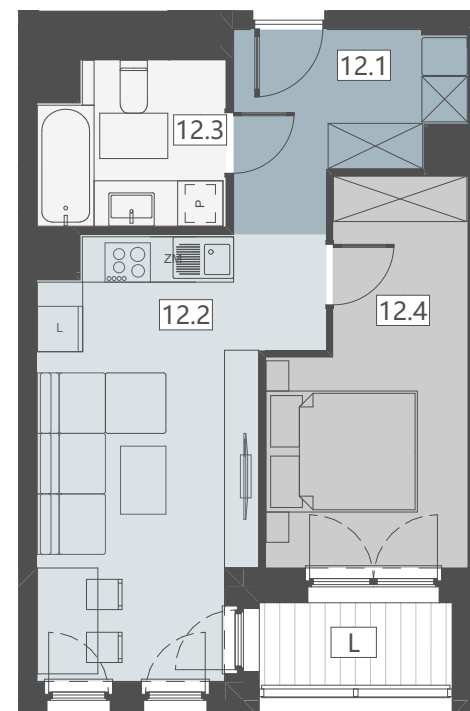

RZUT MIESZKANIA NR 12
SKALA 1:100





ZESTAWIENIE POWIERZCHNI

12.1	Przedpokój	6,39
12.2	Pokój dzienny	17,71
12.3	Łazienka	5,22
12.4	Sypialnia	11,77

POWIERZCHNIA MIESZKANIA **41,09 m²**

L	Loggia	2,83
---	--------	------

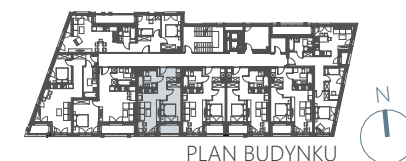


TEL: +48178533070
E-MAIL: BIURO@APKLAN.COM
WWW.APKLAN.COM



"S.T. ARCHITEKCI" Sp. z o.o.
Ul. Gen. M. Langiewicza 18,
35-021 Rzeszów,
www.starchitekci.pl

skala: 1:100

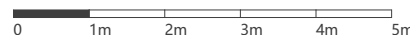

Niniejszy rysunek ma charakter poglądowy. Docelowy rzut kondygnacji może nieznacznie ulec zmianie na etapie realizacji inwestycji. Zmianie nie ulegną istotne cechy świadczenia oraz funkcjonalności budynku. Wymiar pomieszczeń, lokalizację przyborów sanitarnych, rozmieszczenie punktów instalacyjnych itp. podano zgodnie z projektem budowlanym. Mogą wystąpić niewielkie różnice wymiarów i usytuowania elementów powstałe w trakcie prac budowlanych. Przedstawiona na rzucie aranżacja ma charakter przykładowy, umeblowanie nie stanowi wyposażenia nabywanego lokalu.