

PAŃSKA PARK

PIĘTRO 2 POKOJE 2 POWIERZCHNIA 50,81 m² MIESZKANIE NR 14 - 2 POKOJOWE




ZESTAWIENIE POWIERZCHNI

14.1	Przedpokój	9,96
14.2	Pokój dzienny	24,29
14.3	Łazienka	7,25
14.4	Sypialnia	9,31

POWIERZCHNIA MIESZKANIA **50,81 m²**

L	Loggia	2,68
---	--------	------

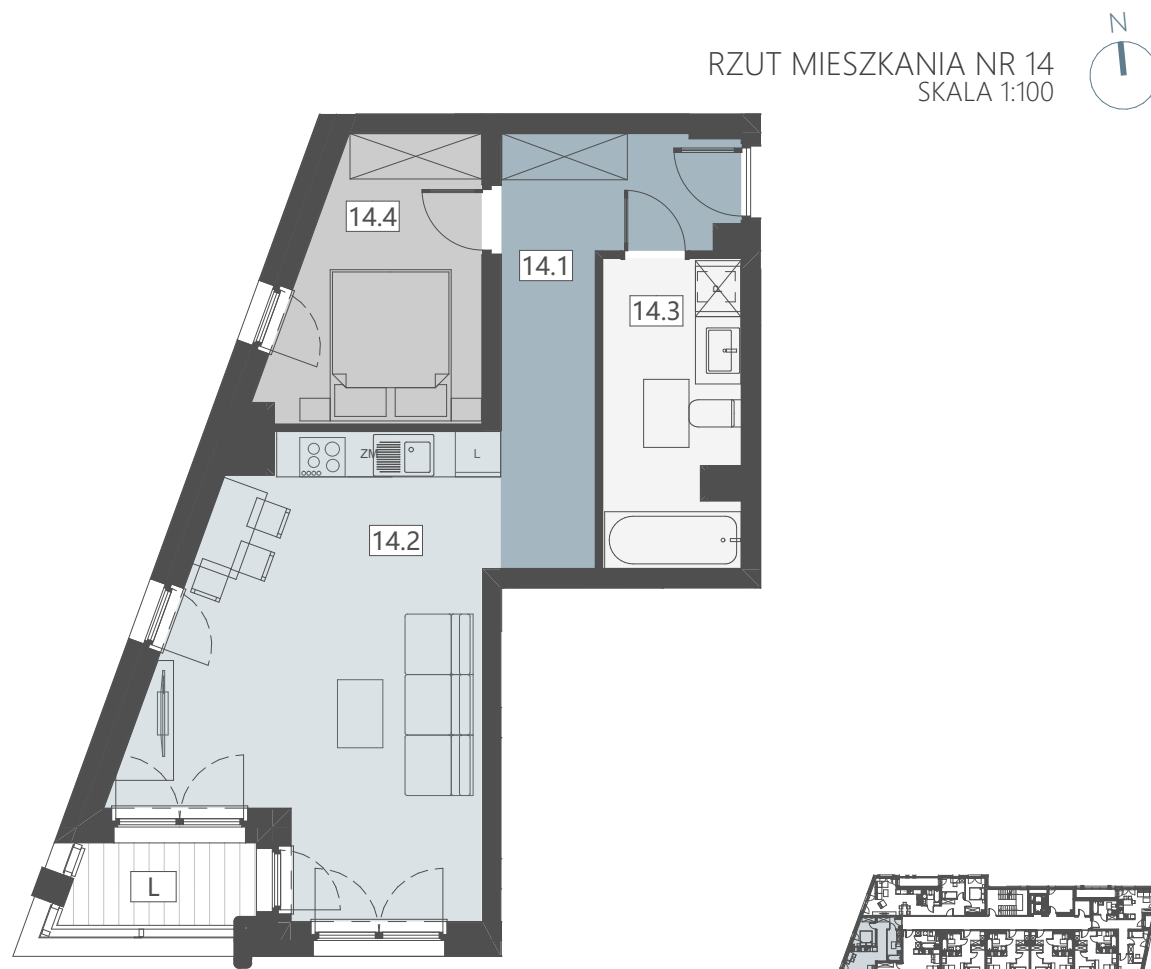


TEL: +48178533070
E-MAIL: BIURO@APKLAN.COM
WWW.APKLAN.COM



"S.T. ARCHITEKCI" Sp. z o.o.
Ul. Gen. M. Langiewicza 18,
35-021 Rzeszów,
www.starchitekci.pl

skala: 1:100

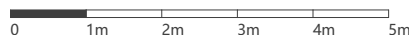

Niniejszy rysunek ma charakter poglądowy. Docelowy rzut kondygnacji może nieznacznie ulec zmianie na etapie realizacji inwestycji. Zmianie nie ulegną istotne cechy świadczenia oraz funkcjonalności budynku. Wymiar pomieszczeń, lokalizację przyborów sanitarnych, rozmieszczenie punktów instalacyjnych itp. podano zgodnie z projektem budowlanym. Mogą wystąpić niewielkie różnice wymiarów i usytuowania elementów powstałe w trakcie prac budowlanych. Przedstawiona na rzucie aranżacja ma charakter przykładowy, umeblowanie nie stanowi wyposażenia nabywanego lokalu.