

PAŃSKA PARK

PIĘTRO 2 POKOJE 3 POWIERZCHNIA 61,96 m² MIESZKANIE NR 15 - 3 POKOJOWE





ZESTAWIENIE POWIERZCHNI

15.1	Przedpokój	9,76
15.2	Pokój dzienny	28,09
15.3	Łazienka	4,50
15.4	Sypialnia	8,20
15.5	Sypialnia	11,41

POWIERZCHNIA MIESZKANIA **61,96 m²**

L	Loggia	5,68
---	--------	------

RZUT MIESZKANIA NR 15
SKALA 1:100

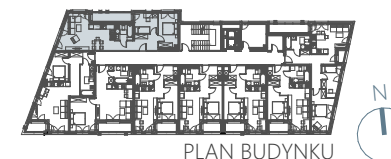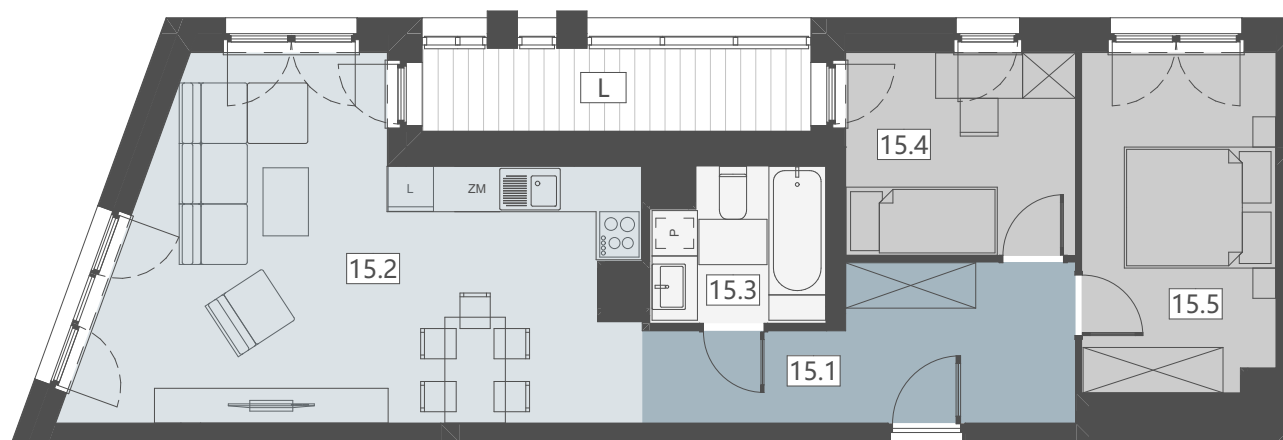


PLAN BUDYNKU

TEL: +48178533070
E-MAIL: BIURO@APKLAN.COM
WWW.APKLAN.COM



"S.T. ARCHITEKCI" Sp. z o.o.
Ul. Gen. M. Langiewicza 18,
35-021 Rzeszów,
www.starchitekci.pl

skala: 1:100

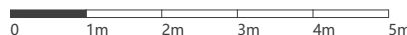

Niniejszy rysunek ma charakter poglądowy. Docelowy rzut kondygnacji może nieznacznie ulec zmianie na etapie realizacji inwestycji. Zmianie nie ulegną istotne cechy świadczenia oraz funkcjonalności budynku. Wymiar pomieszczeń, lokalizację przyborów sanitarnych, rozmieszczenie punktów instalacyjnych itp. podano zgodnie z projektem budowlanym. Mogą wystąpić niewielkie różnice wymiarów i usytuowania elementów powstałe w trakcie prac budowlanych. Przedstawiona na rzucie aranżacja ma charakter przykładowy, umeblowanie nie stanowi wyposażenia nabywanego lokalu.