


# DAŃSKA PARK

PIĘTRO 4 POKOJE 2 POWIERZCHNIA 40,73 m<sup>2</sup>  
MIESZKANIE NR 25 - 2 POKOJOWE

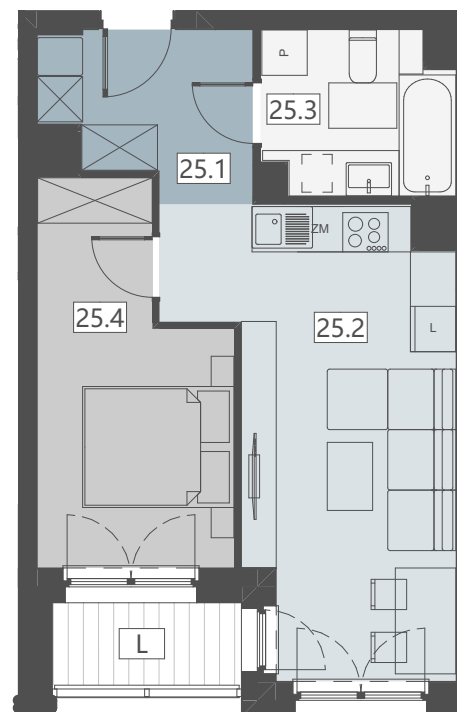

RZUT MIESZKANIA NR 25  
SKALA 1:100




## ZESTAWIENIE POWIERZCHNI

25.1	Przedpokój	5,47
25.2	Pokój dzienny	18,60
25.3	Łazienka	5,33
25.4	Sypialnia	11,33

POWIERZCHNIA MIESZKANIA **40,73 m<sup>2</sup>**

L	Loggia	2,77
---	--------	------

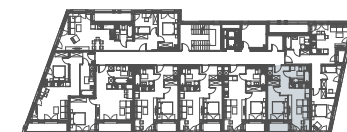

PLAN BUDYNKU




TEL: +48178533070  
E-MAIL: BIURO@APKLAN.COM  
WWW.APKLAN.COM



"S.T. ARCHITEKCI" Sp. z o.o.  
Ul. Gen. M. Langiewicza 18,  
35-021 Rzeszów,  
www.starchitekci.pl

skala: 1:100

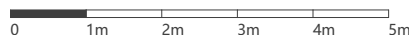

Niniejszy rysunek ma charakter poglądowy. Docelowy rzut kondygnacji może nieznacznie ulec zmianie na etapie realizacji inwestycji. Zmianie nie ulegną istotne cechy świadczenia oraz funkcjonalności budynku. Wymiar pomieszczeń, lokalizację przyborów sanitarnych, rozmieszczenie punktów instalacyjnych itp. podano zgodnie z projektem budowlanym. Mogą wystąpić niewielkie różnice wymiarów i usytuowania elementów powstałe w trakcie prac budowlanych. Przedstawiona na rzucie aranżacja ma charakter przykładowy, umeblowanie nie stanowi wyposażenia nabywanego lokalu.