



DAŃSKA PARK

PIĘTRO 6 POKOJE 2 POWIERZCHNIA 47,84 m²
MIESZKANIE NR 45 - 2 POKOJOWE

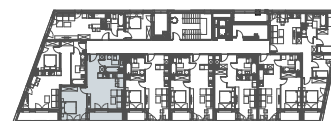

RZUT MIESZKANIA NR 45
SKALA 1:100

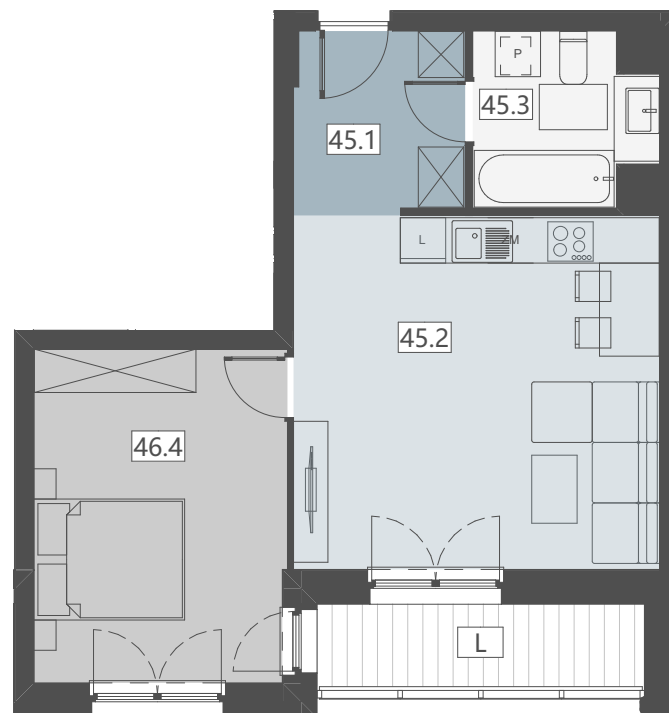

PLAN BUDYNKU



ZESTAWIENIE POWIERZCHNI

45.1	Przedpokój	5,40
45.2	Pokój dzienny	22,65
45.3	Łazienka	5,12
46.4	Sypialnia	14,67

POWIERZCHNIA MIESZKANIA **47,84 m²**


L	Loggia	4,78
---	--------	------

TEL: +48178533070
E-MAIL: BIURO@APKLAN.COM
WWW.APKLAN.COM



"S.T. ARCHITEKCI" Sp. z o.o.
Ul. Gen. M. Langiewicza 18,
35-021 Rzeszów,
www.starchitekci.pl

skala: 1:100

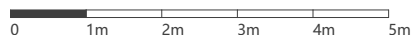

Niniejszy rysunek ma charakter poglądowy. Docelowy rzut kondygnacji może nieznacznie ulec zmianie na etapie realizacji inwestycji. Zmianie nie ulegną istotne cechy świadczenia oraz funkcjonalności budynku. Wymiar pomieszczeń, lokalizację przyborów sanitarnych, rozmieszczenie punktów instalacyjnych itp. podano zgodnie z projektem budowlanym. Mogą wystąpić niewielkie różnice wymiarów i usytuowania elementów powstałe w trakcie prac budowlanych. Przedstawiona na rzucie aranżacja ma charakter przykładowy, umeblowanie nie stanowi wyposażenia nabywanego lokalu.